



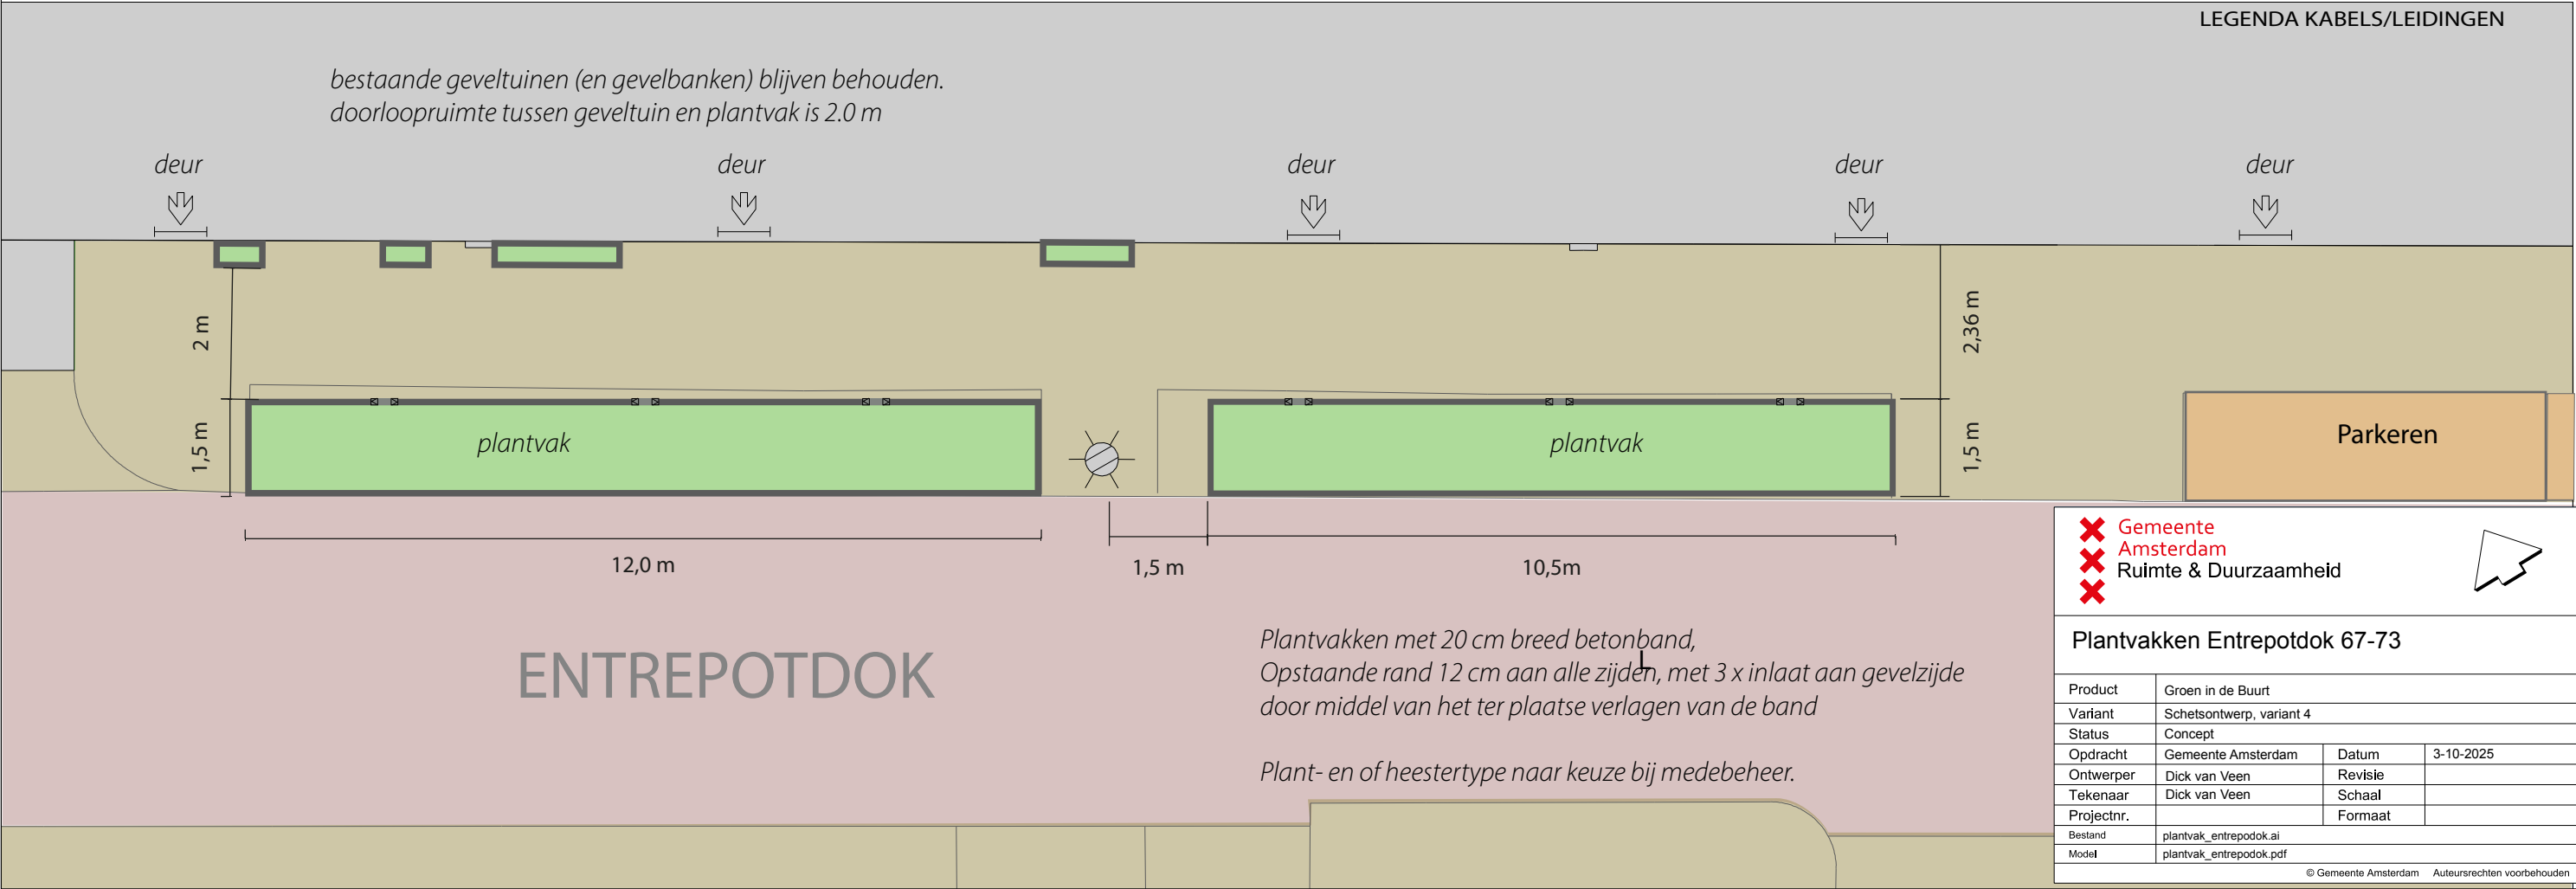

Gemeente
Amsterdam

Ruimte & Duurzaamheid

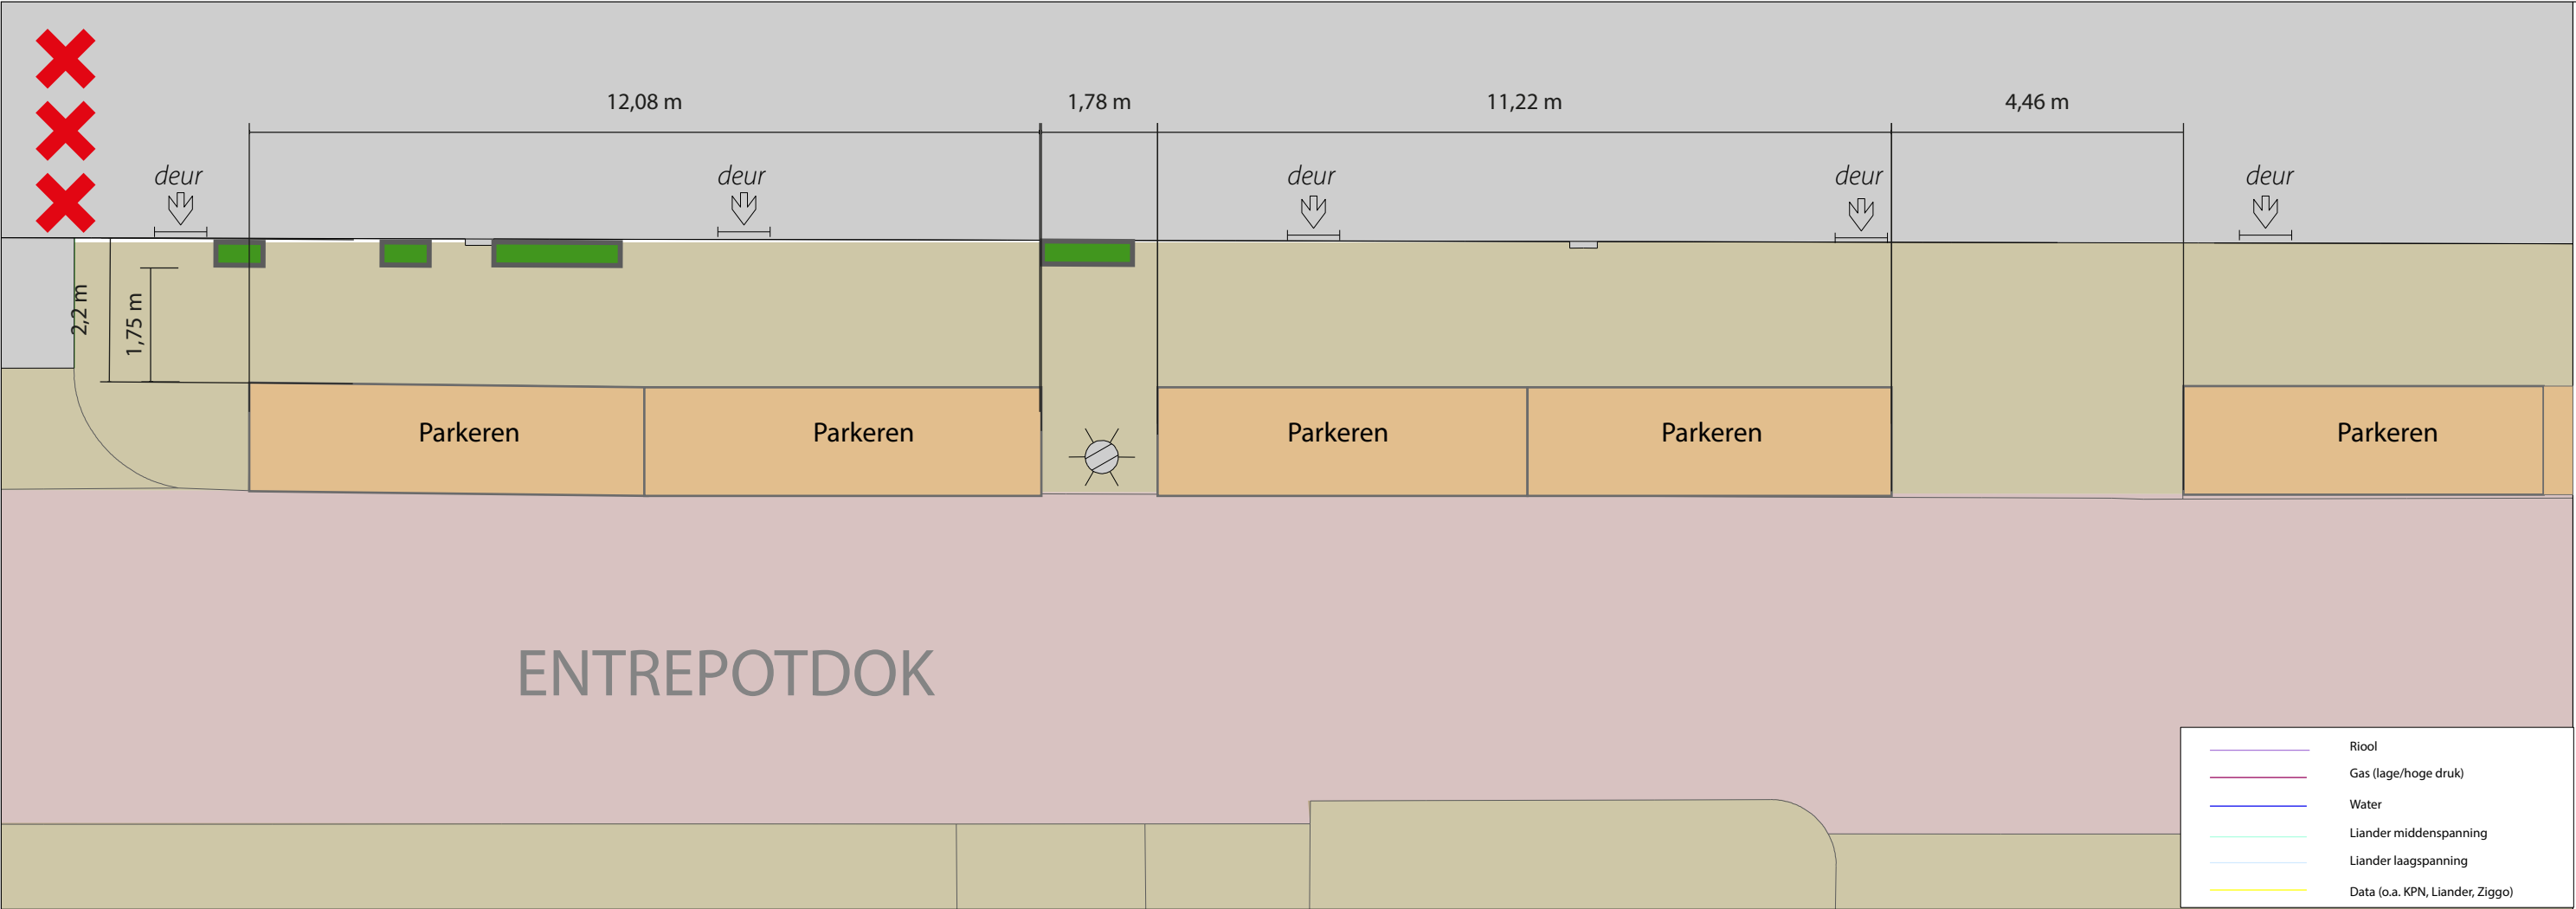

Plantvakken Entrepotdok 67-73

Product	Groen in de Buurt		
Variant	Schetsontwerp, variant 4		
Status	Concept		
Opdracht	Gemeente Amsterdam	Datum	3-10-2025
Ontwerper	Dick van Veen	Revisie	
Tekenaar	Dick van Veen	Schaal	
Projectnr.		Formaat	
Bestand	plantvak_entrepotdok.ai		
Model	plantvak_entrepotdok.pdf		
© Gemeente Amsterdam Auteursrechten voorbehouden			